


三ツ堀B棟倉庫 3, 855坪 敷地2, 141坪

貸倉庫

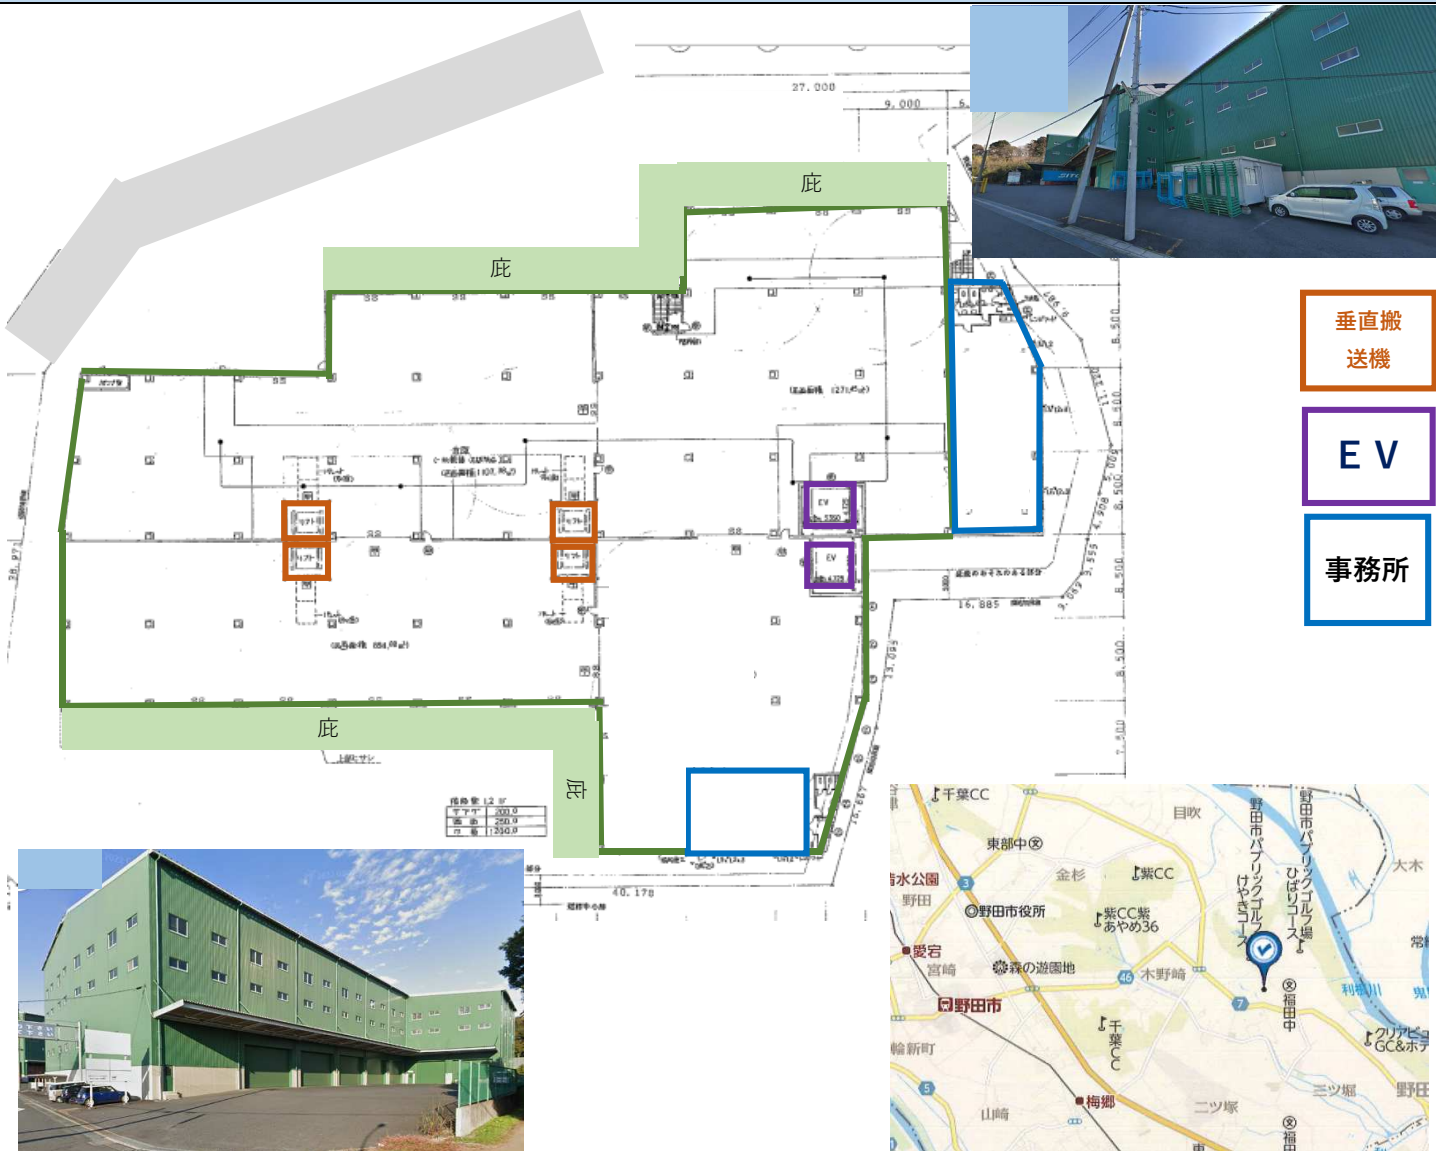

所在地	千葉県野田市三ツ堀1212		
建物構造	鉄骨造3階建		
床面積	延べ3, 855坪		
竣工	1995年6月		
用途地域	市街化調整区域		
月額賃料	坪単価 ¥ 3200(税別)		
共益費	¥ 200(税別)		
礼金	1ヶ月	敷金	3ヶ月
契約期間	10年(更新可)希望		
使用開始	2024年12月		

- 垂直搬送機
- EV
- 事務所

- 備考
- ・常磐道 柏IC約9km
 - ・垂直搬送機3基(1.5t×4基)
 - ・荷物用エレベーター5t×2基
 - ・床荷重:坪/4t
 - ・両面バース



株式会社ソランドハウス

Solution land House,LTD.

〒354-0044 埼玉県入間郡三芳町大字北永井797-5

埼玉県知事 (1) 第24306号

(公社) 埼玉県宅地建物取引業協会会員

(TEL) 049-258-3535

(FAX) 049-257-2223

(e-mail) a.murai@land-port.co.jp

※図面と現況が異なる場合は現況を優先と致します。

担当	(Mobile)	■取引態様: 媒介
久保	080-1270-0663	■手数料: 借主100%
郵井	090-1687-7139	客付100%

(ムライ)